

URBANISTIČKI PLAN UREĐENJA NASELJA ŽIVOGOŠĆE - PORAT (UPU 20b)

2.4 PROMETNA, ULIČNA I KOMUNALNA INFRASTRUKTURNA MREŽA VODNOGOSPODARSKI SUSTAV - ODVODNJA OTPADNIH VODA



Broj elaborata: 743/18.

Županija:	SPLITSKO DALMATINSKA								
Općina:	PODGORA								
Naziv prostornog plana:	URBANISTIČKI PLAN UREĐENJA NASELJA ŽIVOGOŠĆE - PORAT (UPU 20b)								
Naziv kartografskog prikaza:	PROMETNA, ULIČNA I KOMUNALNA INFRASTRUKTURNA MREŽA VODNOGOSPODARSKI SUSTAV - ODVODNJA OTPADNIH VODA								
Broj kartografskog prikaza:	2.4								
Mjerilo kartografskog prikaza:	1:1000								
Odluka o izradi plana (službeno glasilo):	Odluka predstavničkog tijela o donošenju plana: (službeno glasilo):								
"GLASNIK" - službeno glasilo Općine Podgora", br. 6/18.	"GLASNIK" - službeno glasilo Općine Podgora", br. 20/20.								
Javna rasprava (datum objave): "SLOBODNA DALMACIJA" 25. srpnja 2019. g. www.podgora.hr ; www.mgipu.hr 25. srpnja 2019. g.	Javni uvid održan: od: 2. kolovoza 2019. g. do: 2. rujna 2019. g.								
Pečat tijela odgovornog za provođenje javne rasprave:	Odgovorna osoba za provođenje javne rasprave: ANTE MILIČIĆ								
Suglasnost na plan prema čl. 108. Zakona o prostornom uređenju ("NN" br.153/13, 65/17, 114/18, 39/19 i 98/19.)									
broj Suglasnosti klasa: 350-02/20-13/20, urbroj: 531-06-1-1-20-4, datum: 14. srpnja 2020. g.									
Pravna osoba/tijelo koje je izradio plan:	URBOS doo SPLIT Biro za prostorno planiranje, urbanizam i zaštitu okoliša								
Pečat pravne osobe/tijela koje je izradio plan:	Odgovorna osoba: MAJA MADIRACA, dipl. oec.								
Odgovorni voditelj:	GORDANA RADMAN, dipl. ing. arh.								
Stručni tim u izradi plana:	<table border="0"> <tr> <td>1. GORDANA RADMAN, dipl. ing. arh.</td> <td>5. ANA PASTUOVIĆ, mag. ing. aedif.</td> </tr> <tr> <td>2. MAJA MADIRACA, dipl. oec.</td> <td>6. TONI LUŠIĆ, mag. ing. arh.</td> </tr> <tr> <td>3. LARISA BAČIĆ, dipl. ing. građ.</td> <td>7. IVANA BUBIĆ, mag. oec.</td> </tr> <tr> <td>4. dr.sc.ZORAN RADMAN, znanstv. suradnik</td> <td>8. MISLAV MADIRACA, stud. oec.</td> </tr> </table>	1. GORDANA RADMAN, dipl. ing. arh.	5. ANA PASTUOVIĆ, mag. ing. aedif.	2. MAJA MADIRACA, dipl. oec.	6. TONI LUŠIĆ, mag. ing. arh.	3. LARISA BAČIĆ, dipl. ing. građ.	7. IVANA BUBIĆ, mag. oec.	4. dr.sc.ZORAN RADMAN, znanstv. suradnik	8. MISLAV MADIRACA, stud. oec.
1. GORDANA RADMAN, dipl. ing. arh.	5. ANA PASTUOVIĆ, mag. ing. aedif.								
2. MAJA MADIRACA, dipl. oec.	6. TONI LUŠIĆ, mag. ing. arh.								
3. LARISA BAČIĆ, dipl. ing. građ.	7. IVANA BUBIĆ, mag. oec.								
4. dr.sc.ZORAN RADMAN, znanstv. suradnik	8. MISLAV MADIRACA, stud. oec.								
Pečat predstavničkog tijela:	Predsjednik predstavničkog tijela: MARIN URLIĆ								
Istovjetnost ovog prostornog plana s izvornikom ovdje:	Pečat nadležnog tijela:								
(ime, prezime i potpis)									

GRANICE

— — — — — OBUHVAT URBANISTIČKOG PLANA

ODVODNJA OTPADNIH VODA

ODVODNJA FEKALNIH VODA

POSTOJEĆE PLANIRANO


— — — — — GRAVITACIJSKI CJEVOVOD

→ SMJER ODVODNJE

JAVNE PROMETNE POVRŠINE

— — — — — KORIDOR JAVNIH PROMETNIH POVRŠINA
(moguća građevna čestica)

— — — — — PROMETNE POVRŠINE

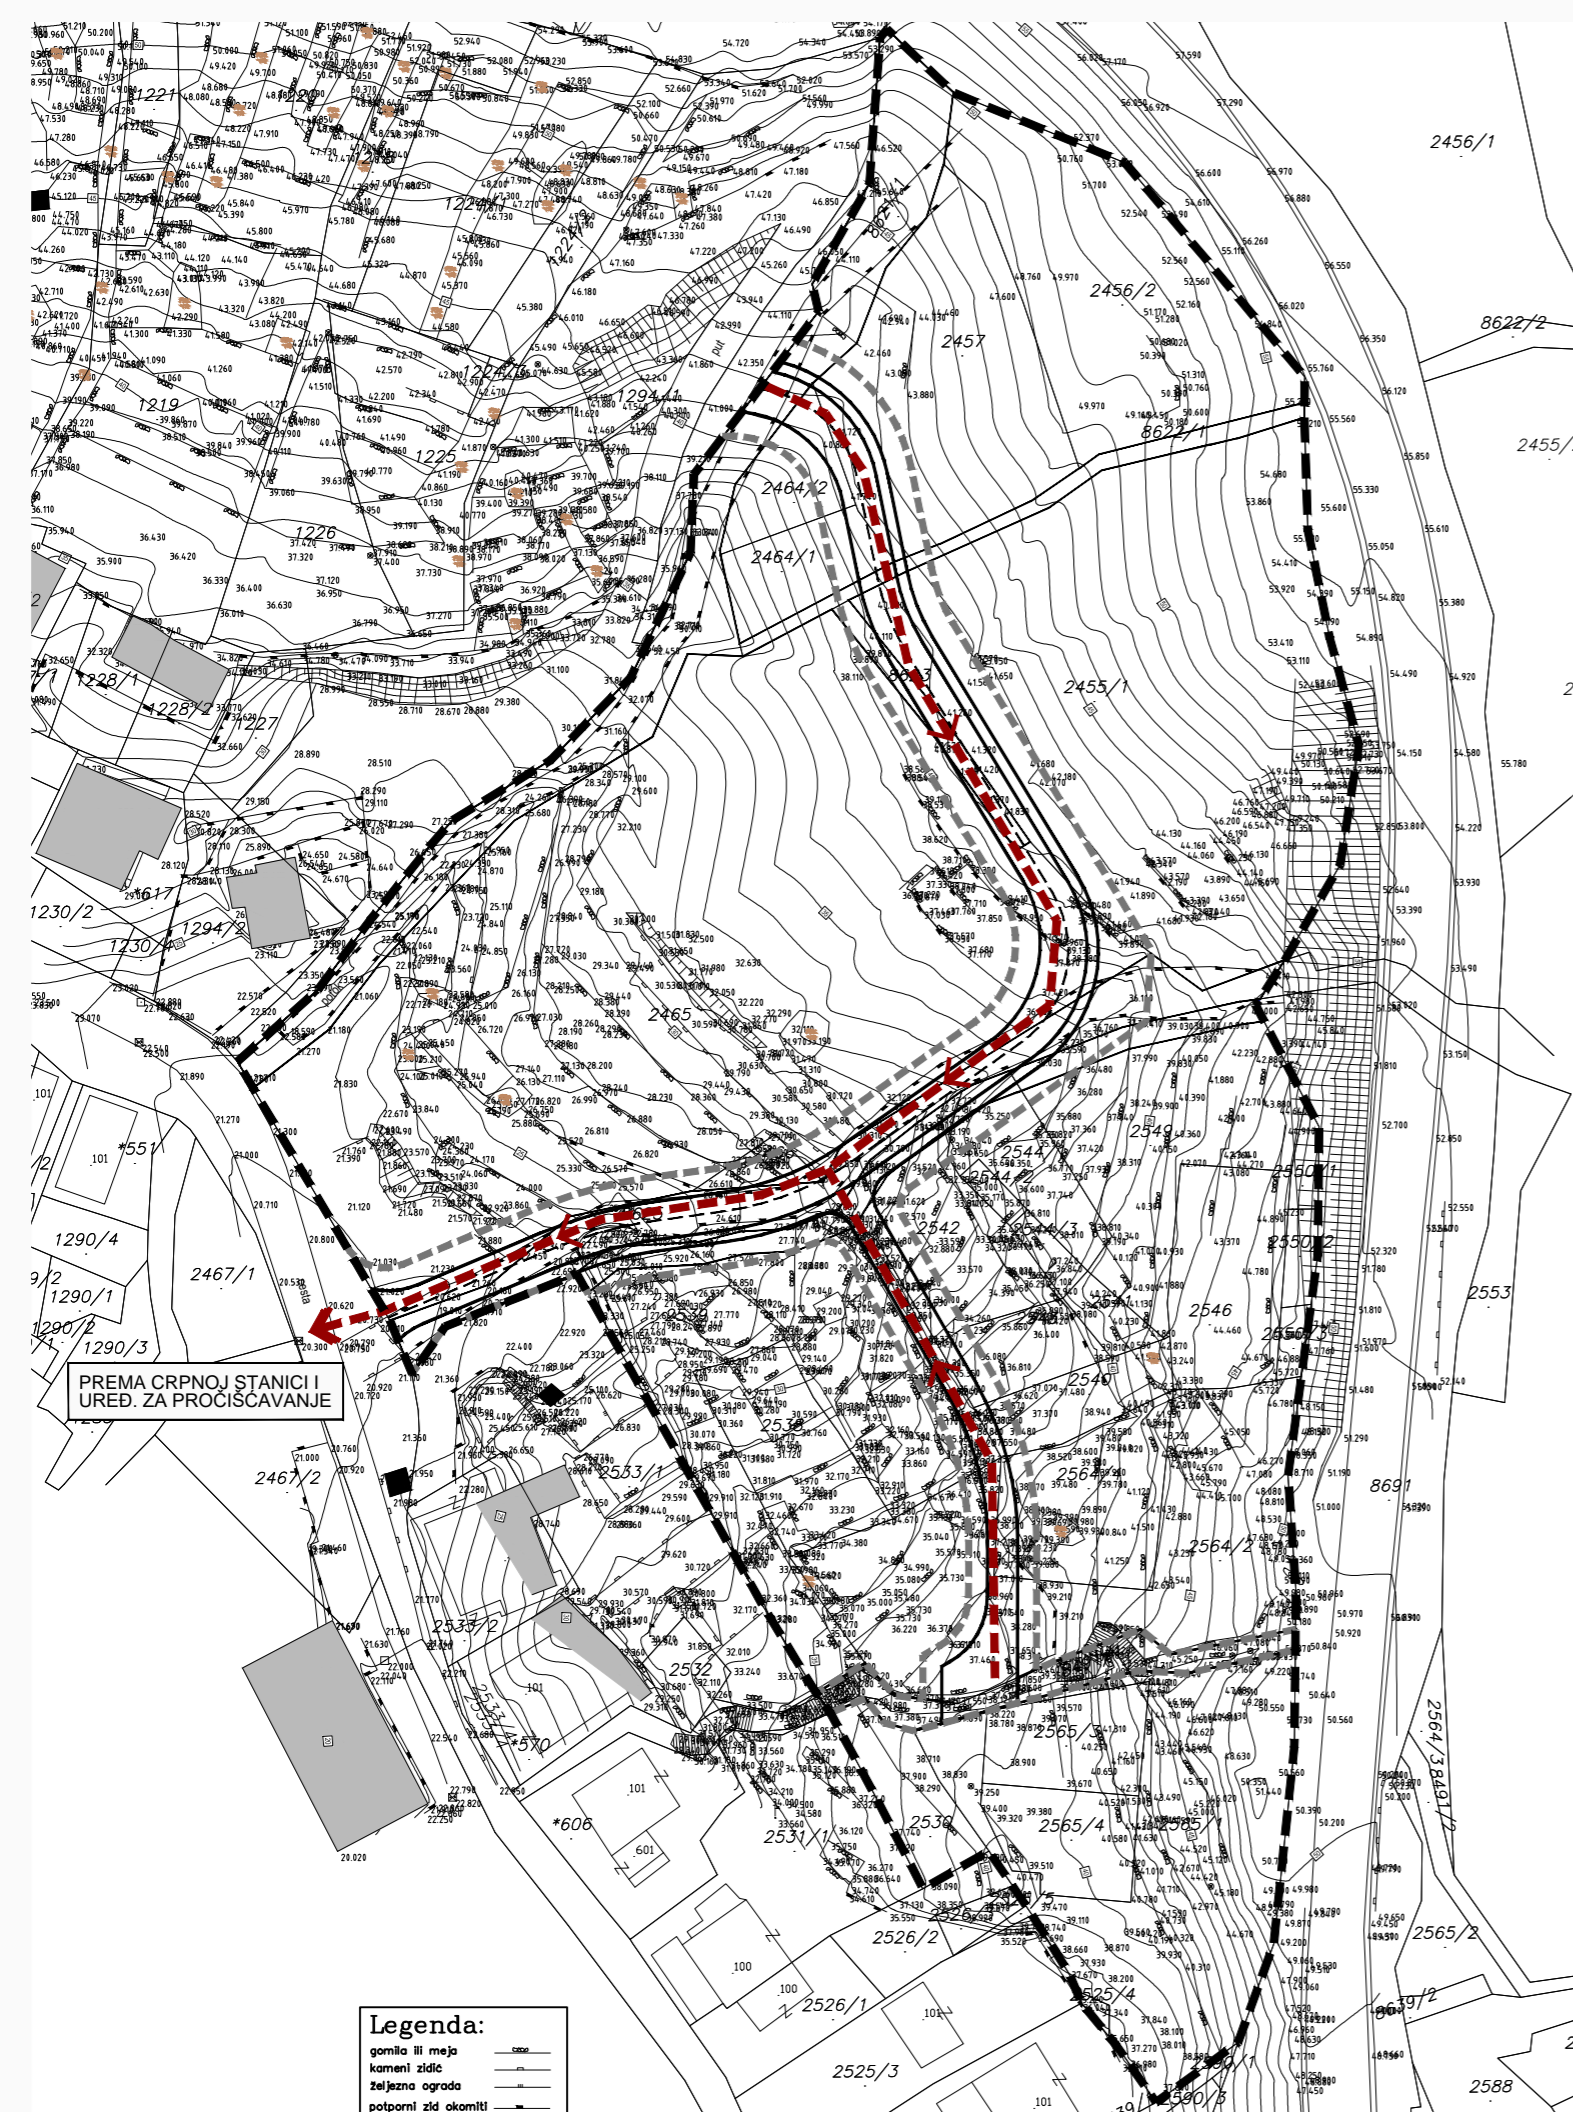

Legenda:
 gomila ili mejo ———
 kameni zidic ———
 željezna ograda ———
 potporni zid okomiti ———

PREMA CRPNOJ STANICI I
URED. ZA PROCISCAVANJE