

IZMJENE I DOPUNE PROSTORNOG PLANA UREĐENJA OPĆINE PODGORA

2.4 VODNOGOSPODARSKI SUSTAV

TERITORIJALNE I STATISTIČKE GRANICE

GRANICA NASELJA

OSTALE GRANICE

OBUHVAAT PROSTORNOG PLANA

PROSTOR OGRANIČENJA

VODOOOPSKRBA

KORIŠTENJE VODA

post. plan.

VODOSPREMA

PREKIDNA KOMORA

CRPNA STANICA


VODOVOD

VODOZAHVAT

VODE

VODOZAŠTITNO PODRUČJE
(II, III i IV zona zaštite)


BUJIČNI TOKOVI

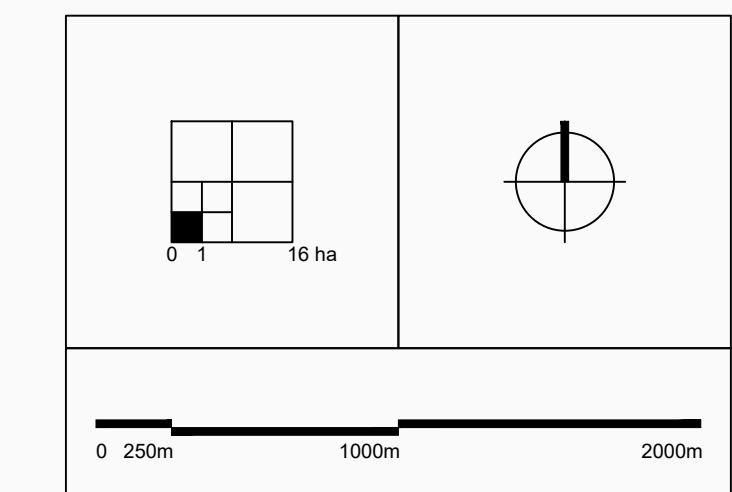

URBOS BIRU ZA PROSTORNO PLANIRANJE, URBANIZAM I ZAŠTITU OKOLIŠA
d.o.o. SPLIT, Matoševa 16

PRIJEDLOG PLANA ZA PONOVNU JAVNU RASPRAVU, prosinac 2024. g. Broj elaborata: 786/20-1

Zupanija:	SPLITSKO - DALMATINSKA
Grad/općina:	OPĆINA PODGORA
Naziv prostornog plana:	IZMJENE I DOPUNE PROSTORNOG PLANA OPĆINE PODGORA
Naziv kartografskog prikaza:	INFRASTRUKTURNI SUSTAVI I MREŽE VODNOGOSPODARSKI SUSTAV, KORIŠTENJE VODA
Broj kartografskog prikaza:	2.4
Mjerilo kartografskog prikaza:	1:25000
Odluka o izradi plana (službeno glasilo):	Odluka predstavničkog tijela o donošenju plana: "Glasnik" - službeno glasilo Općine Podgora, br. 21/19, 32/23.
Javna rasprava (datum objave):	Javni uvid održan:
Pečat tijela odgovornog za provođenje javne rasprave:	Odgovorna osoba za provođenje javne rasprave: (ime, prezime i potpis)
Suglasnost na plan prema članku 108. Zakona o prostornom uređenju (NN 153/13, 65/17, 114/18, 39/19, 98/19, 67/23) broj suglasnosti klasa:	urbro: datum:
Pravna osobnost/tijelo koje je izradilo plan:	URBOS d.o.o SPLIT Biro za prostorno planiranje, urbanizam i zaštitu okoliša
Pečat pravne osobe/tijela koje je izradilo plan:	Odgovorna osoba: MAJA MADIRACA, dipl. oec. (ime, prezime i potpis)
Odgovorni voditelj:	GORDANA RADMAN, dipl. ing. arh.
Stručni tim u izradi plana:	1. GORDANA RADMAN, dipl. ing. arh. 5. IVANA BUBIĆ, univ. spec. oec. 2. MAJA MADIRACA, dipl. oec. 6. MISLAV MADIRACA, man. EU fondova 3. LARISA BACIĆ, dipl. ing. grad. 7. _____ 4. MARINA PAVIČIĆ, mag. ing. aed. 8. _____
Pečat predstavničkog tijela:	Predsjednik predstavničkog tijela: (ime, prezime i potpis)
Istovjetnost ovog prostornog plana s izvornikom ovjerava:	Pečat nadležnog tijela: (ime, prezime i potpis)

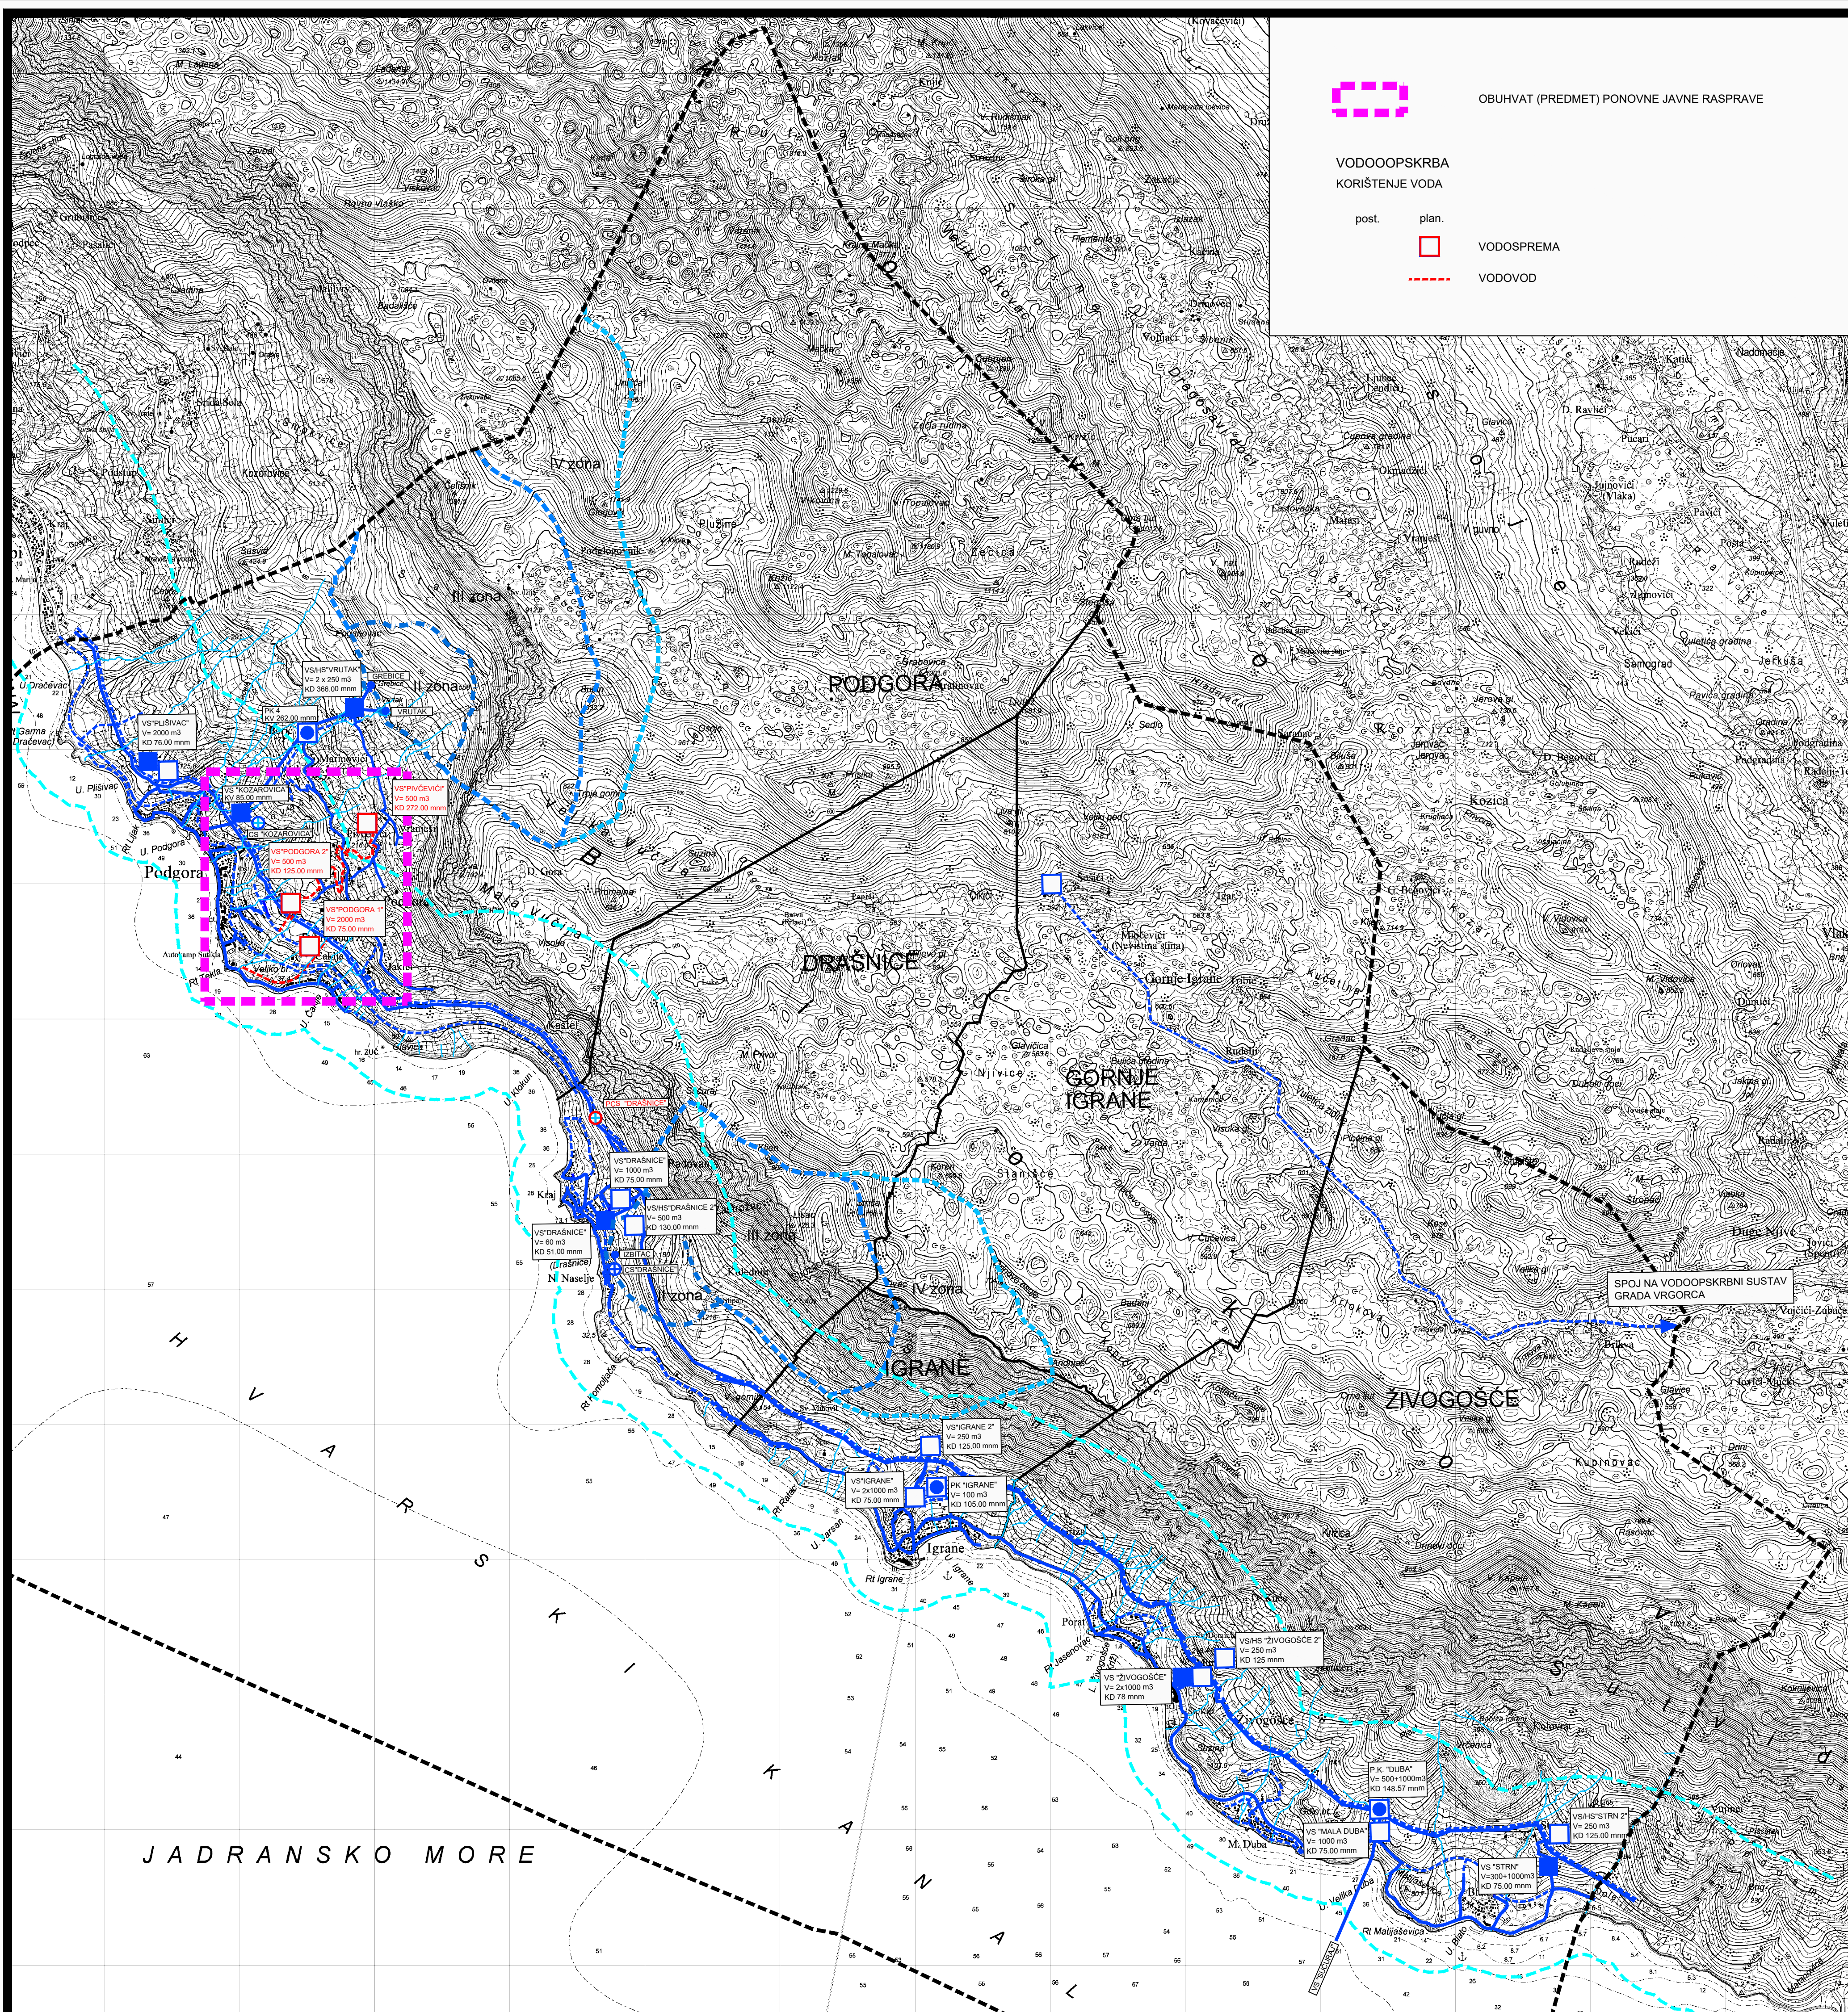

JADRANSKO MORE